


План здания

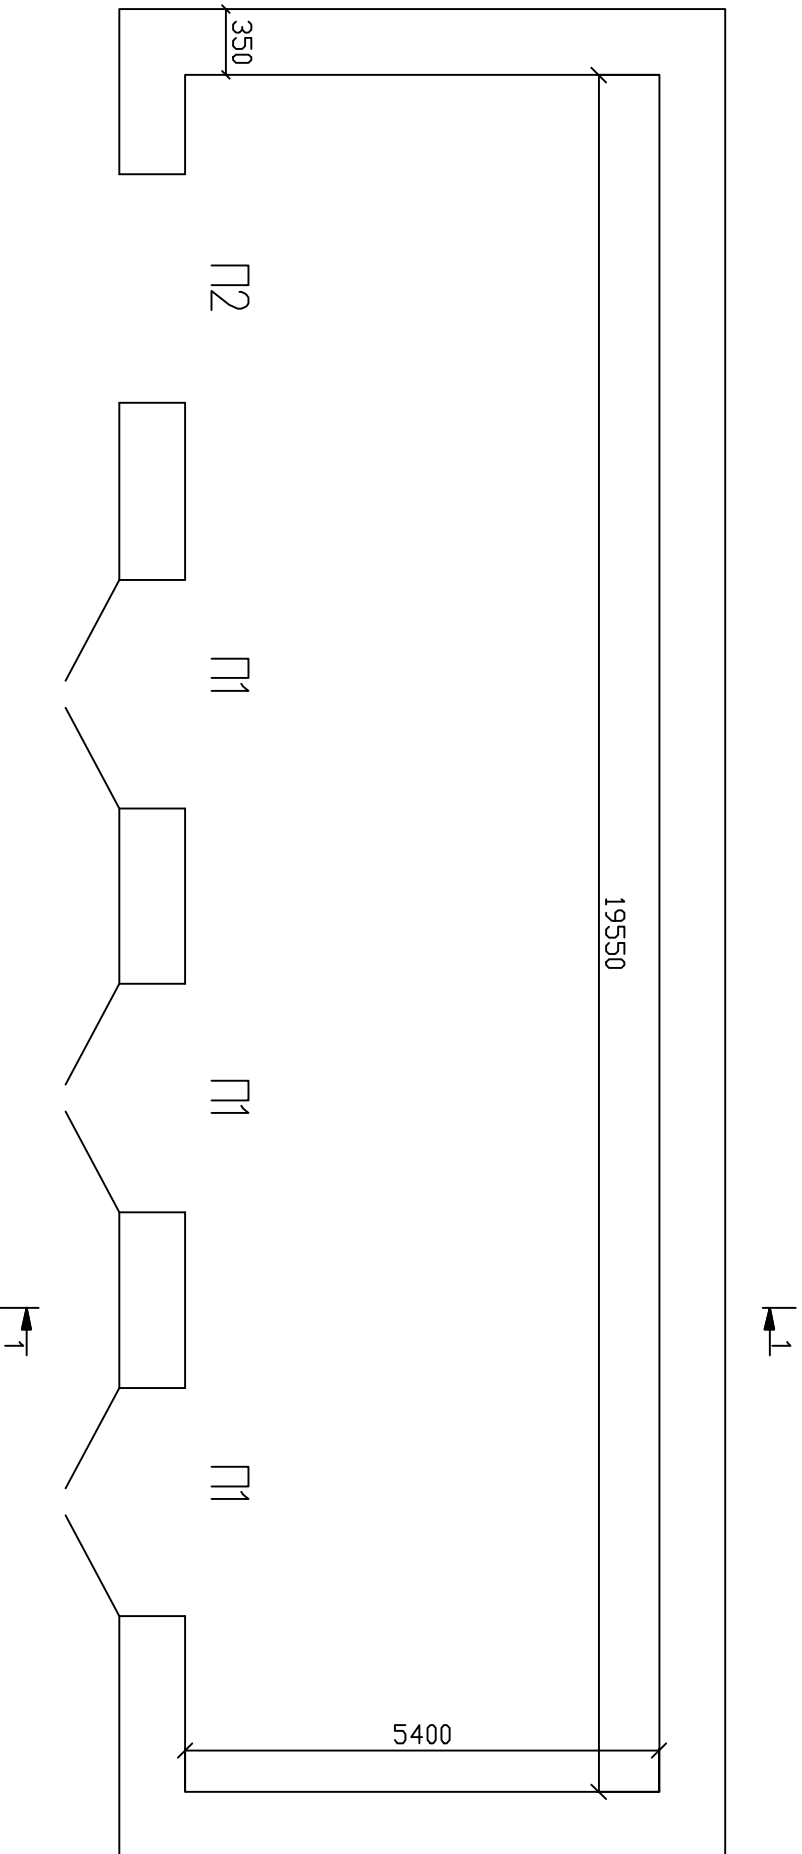

Обозначение	Размеры проема, мм	Кол-во	Заполнение проема
П1	b*h=2600*2300	3	Ворота фбуольные
П2	b*h=2600*2300	1	-

План здания гаража